
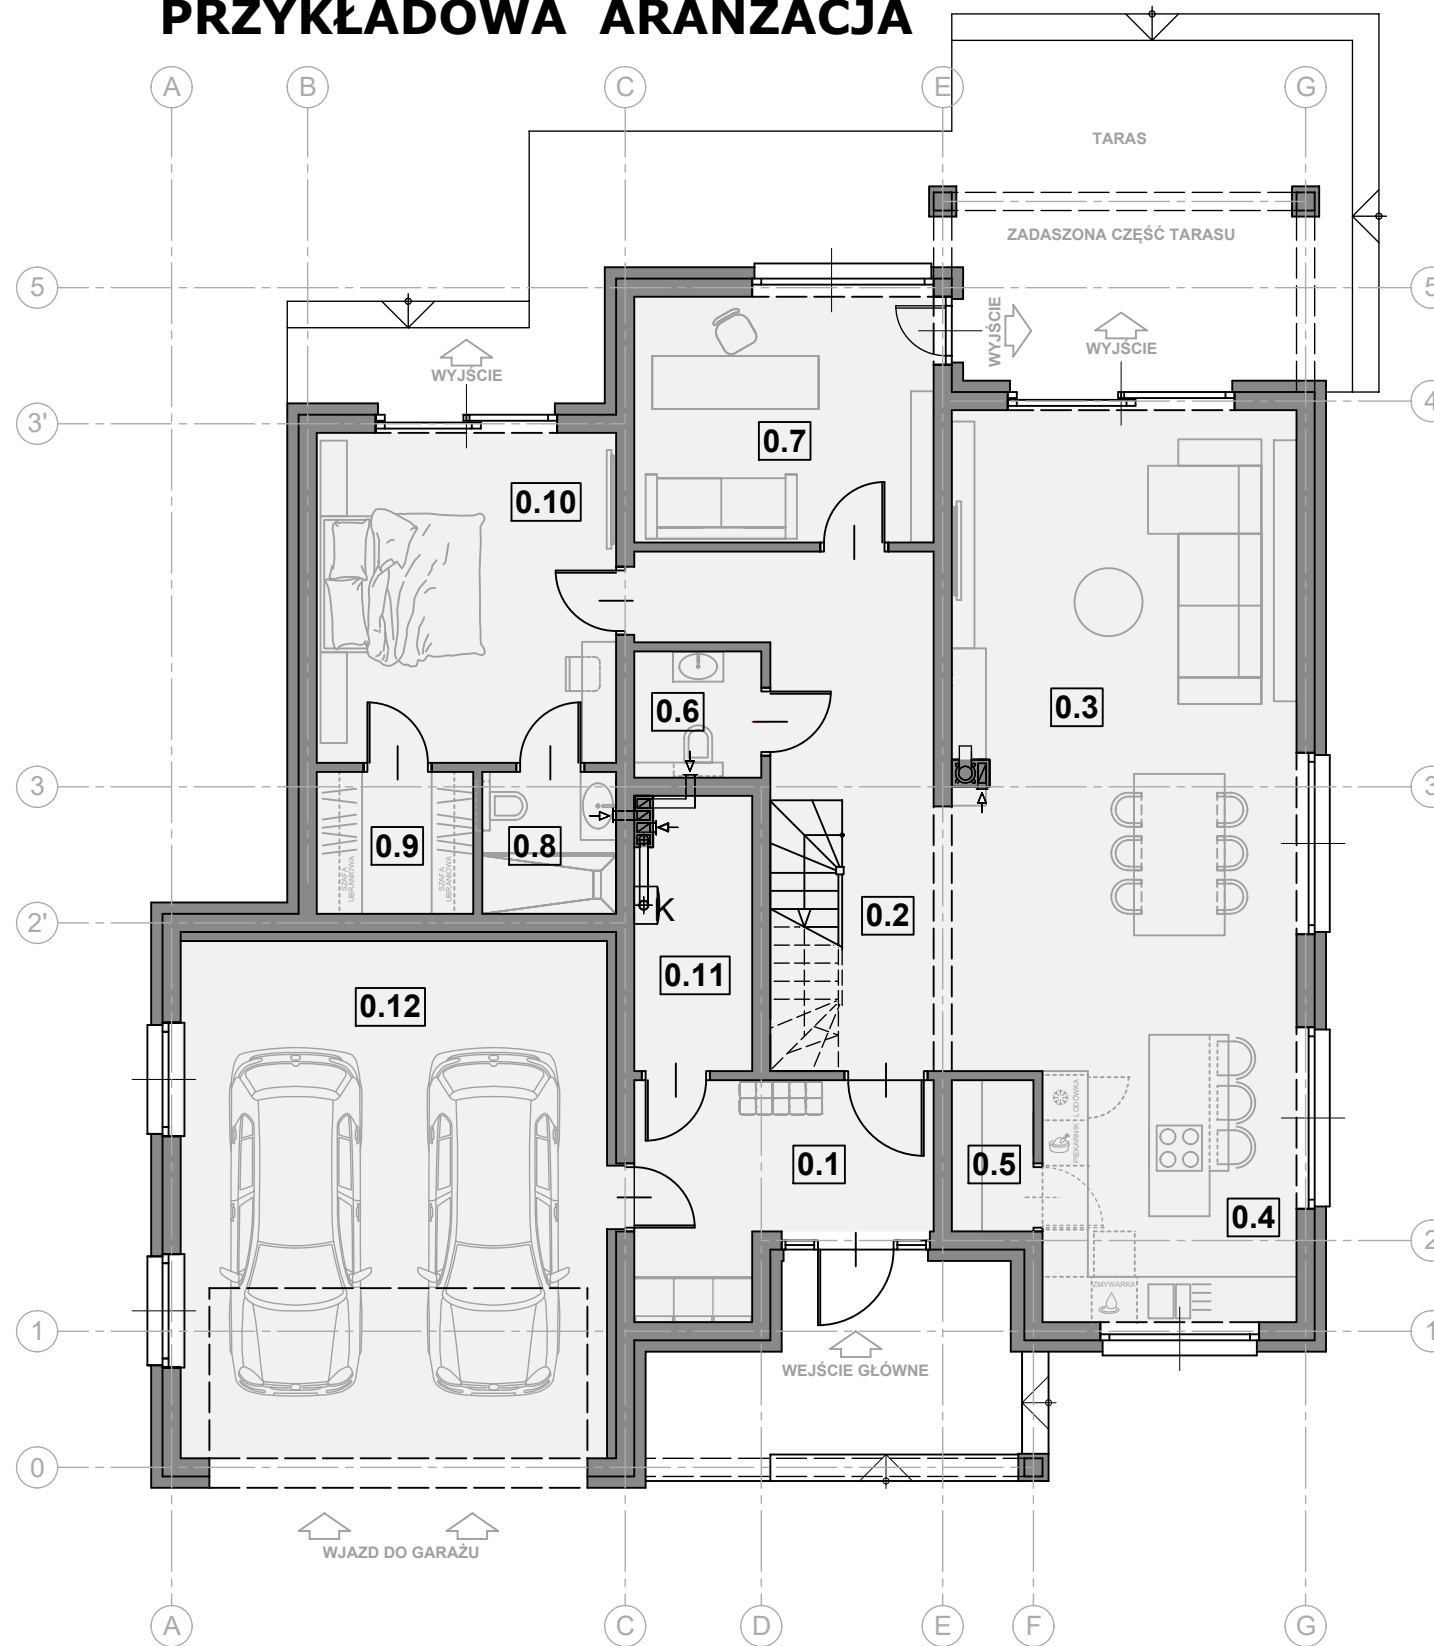




RZUT PARTERU PRZYKŁADOWA ARANŻACJA

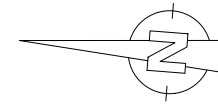

ZESTAWIENIE POMIESZCZEŃ PARTERU (m²)

0.1	PRZEDSIONEK	9.64
0.2	HOL	13.46
0.3	POKÓJ DZIENNY+JADALNIA	39.39
0.4	ANEKS KUCHENNY	10.94
0.5	SPIŻARNIA	2.09
0.6	WC	2.73
0.7	GABINET	12.27
0.8	ŁAZIENKA	3.27
0.9	GARDEROBA	3.75
0.10	SYPIALNIA	17.13
RAZEM POMIESZCZENIA MIESZKALNE		115.12
0.11	POMIESZCZENIE GOSPODARCZE ..	5.40
0.12	GARAŻ	38.32
RAZEM POMIESZCZENIA GOSPODARCZE		43.72
RAZEM PARTER		158.84

RZUT PIĘTRA PRZYKŁADOWA ARANŻACJA

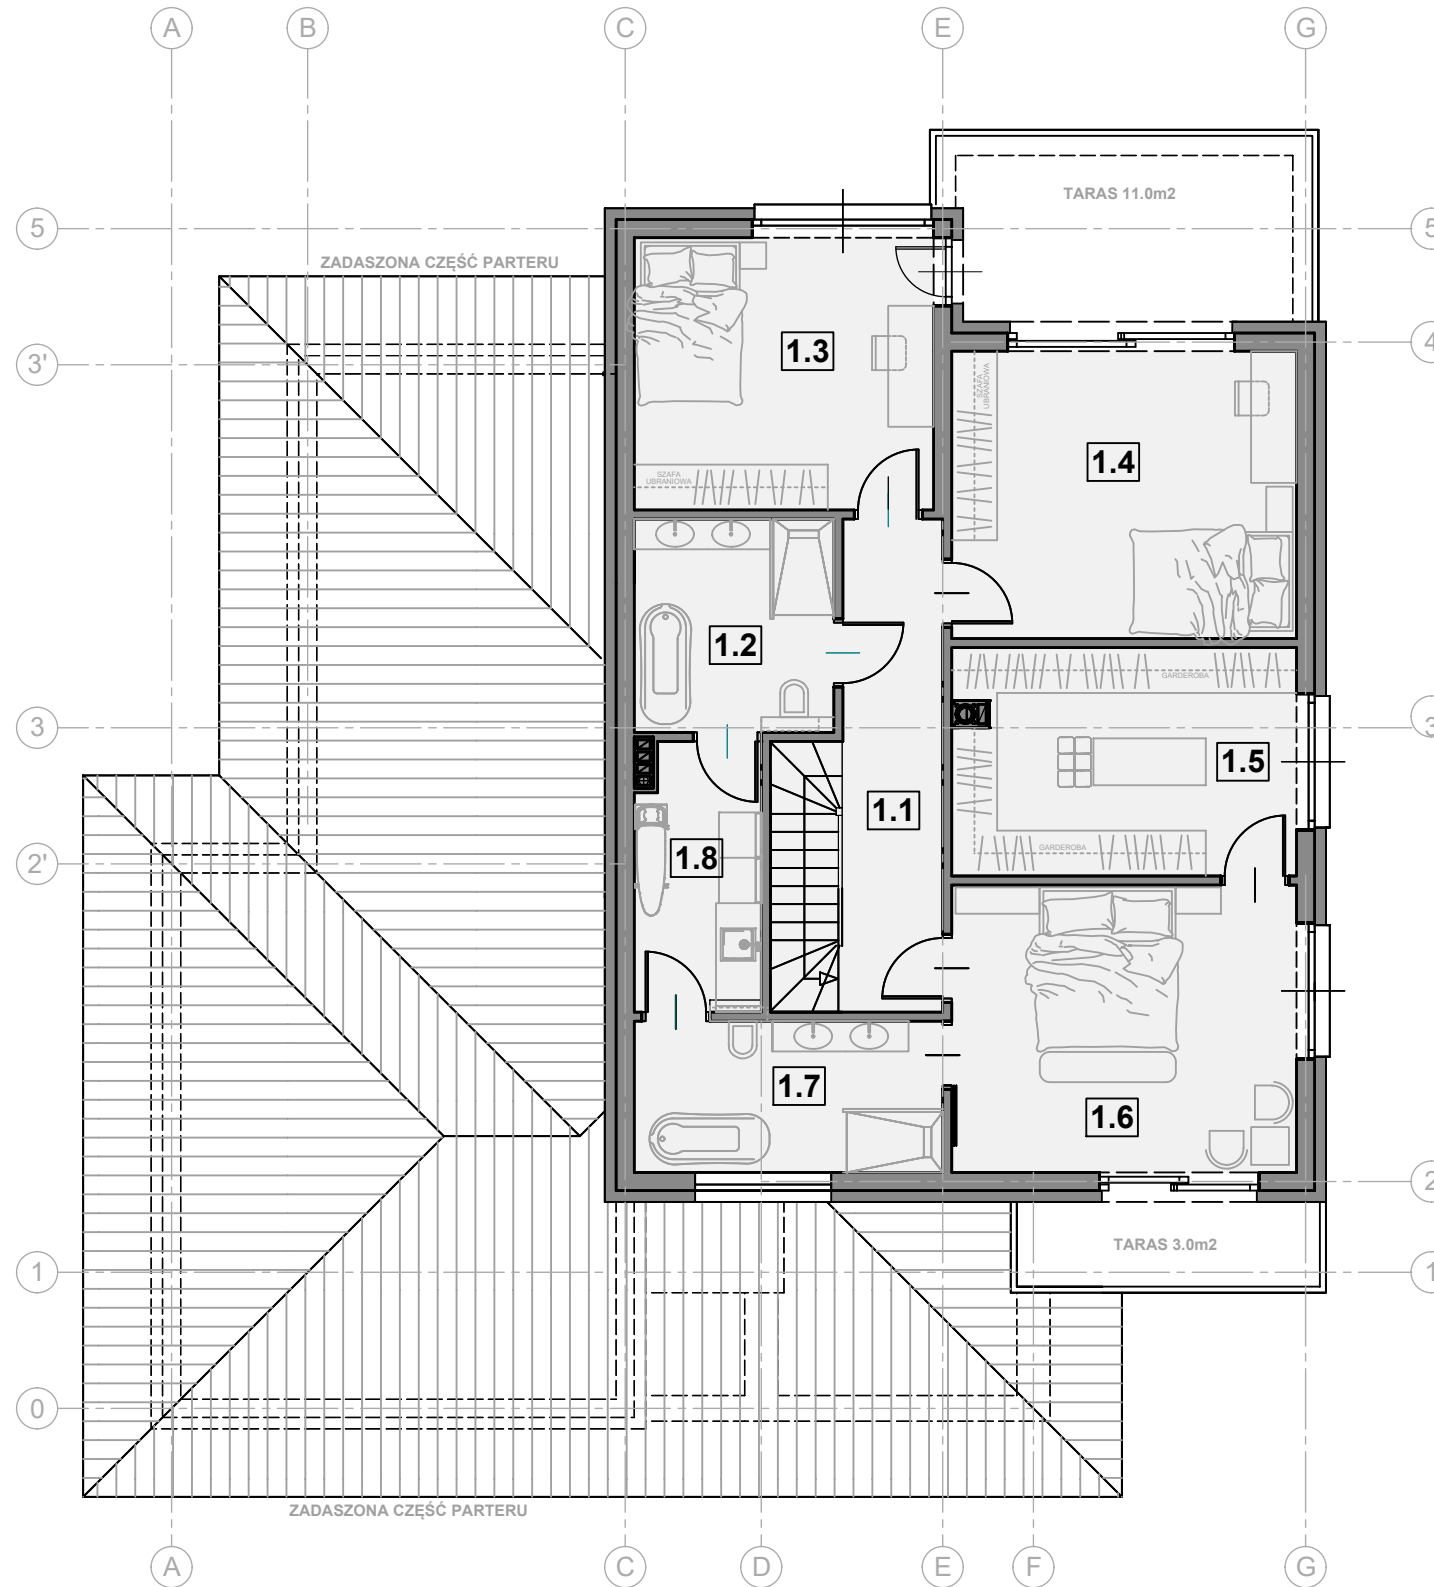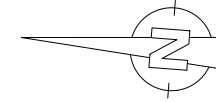

ZESTAWIENIE POMIESZCZEŃ PIĘTRA (m²)

1.1	PRZEDPOKÓJ	8.60
1.2	ŁAZIENKA	7.33
1.3	POKÓJ	14.10
1.4	POKÓJ	17.16
1.5	GARDEROBA	13.40
1.6	SYPIALNIA	17.16
1.7	ŁAZIENKA	8.03
1.8	PRALNIA, SUSZARNIA	5.69
RAZEM PIĘTRO		91.47